



Rivestimento facciata e frangisole mobili

APPARTAMENTO 1 "CASA D'ARTISTA" 4 persone

Isolamento interno con fibre di legno

studio d'artista area espositiva



APPARTAMENTO 2 4 persone

PIANTA PIANO PRIMO
SCALA 1:100



DATI PROGETTO

- Fabbricato a "L"
- Elementi caratterizzanti:
 - oculi
 - portale
- Accesso da vicolo carrato
- Ristrutturazione edilizia

PLANIMETRIA GENERALE
SCALA 1:200

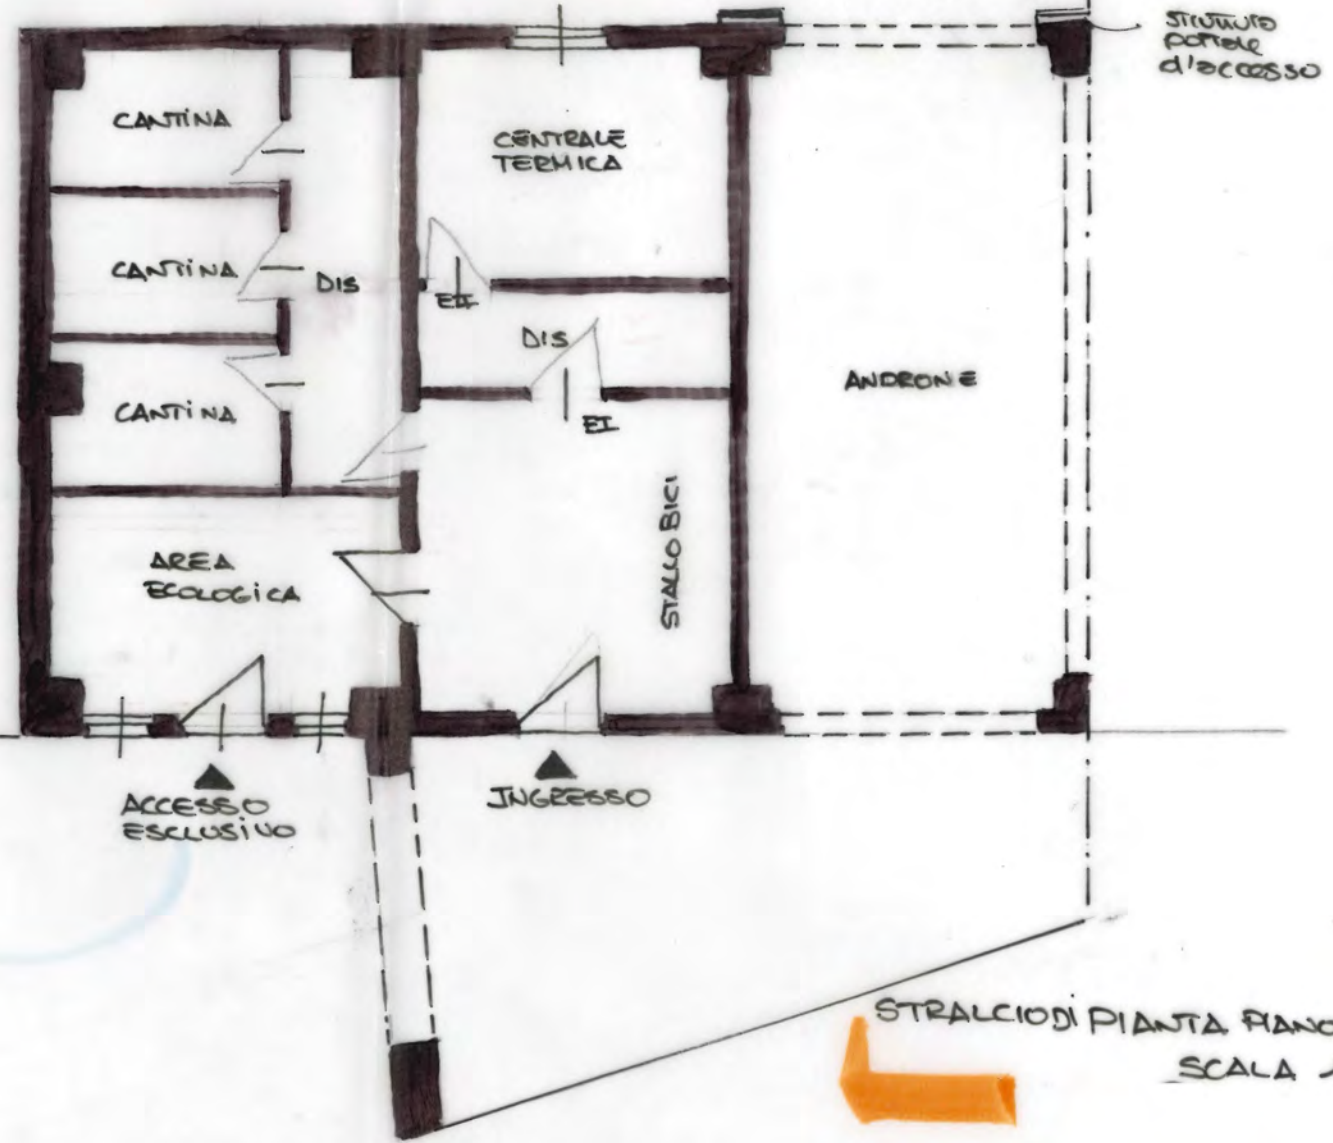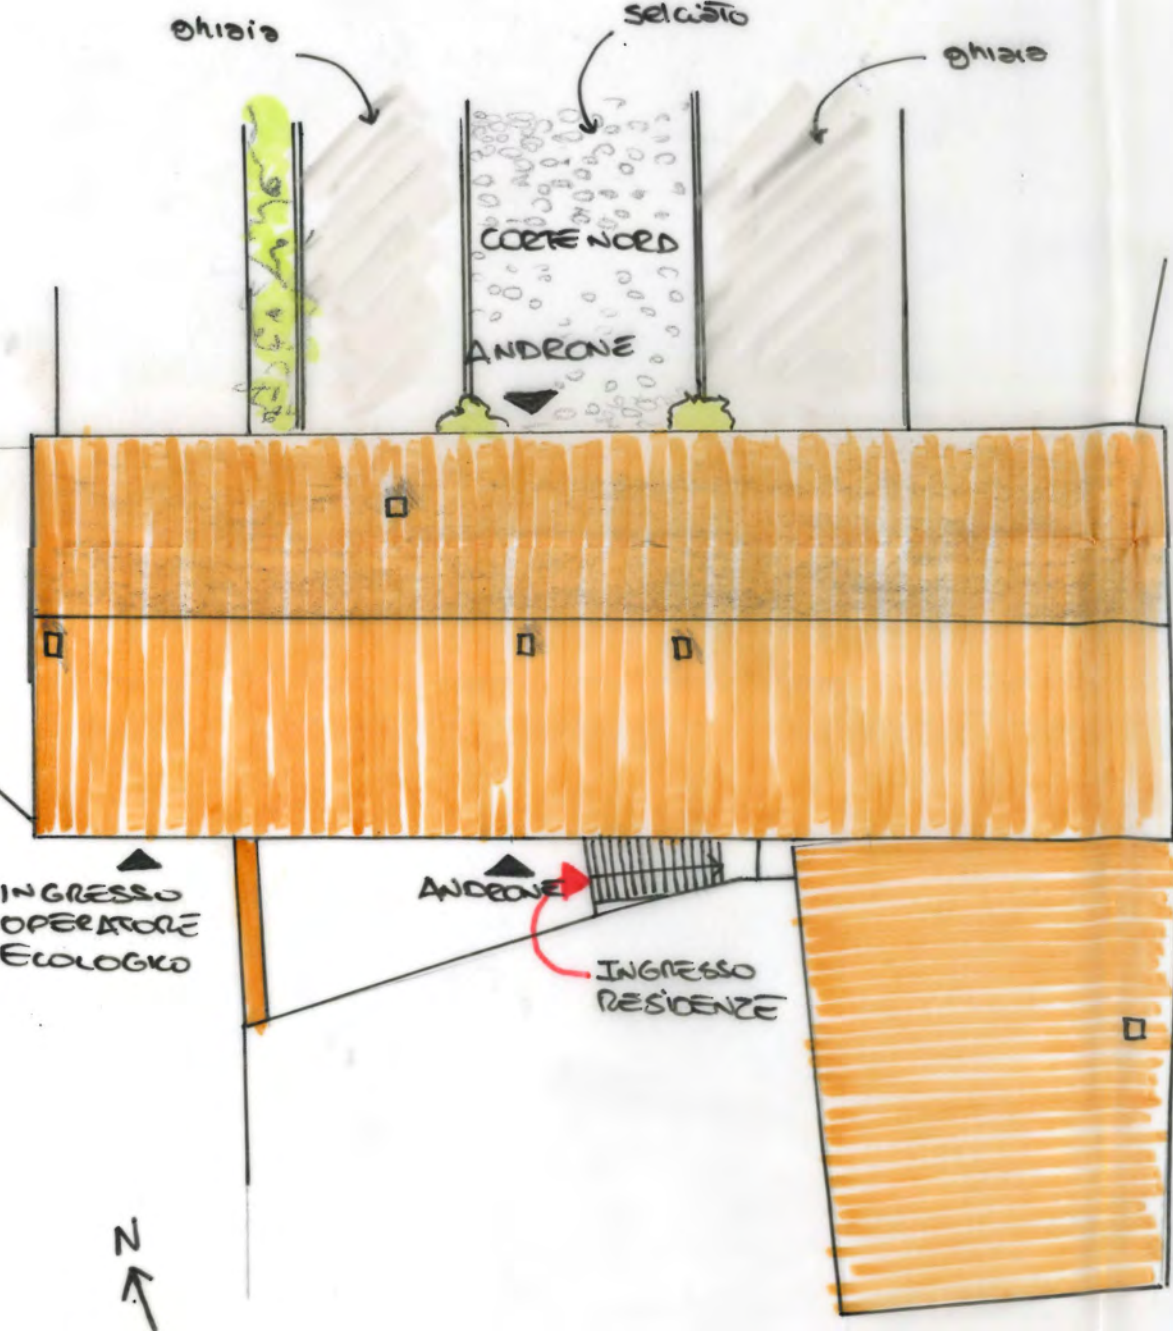

STRALCIONI PIANI PIANO TERRA
SCALA 1:100

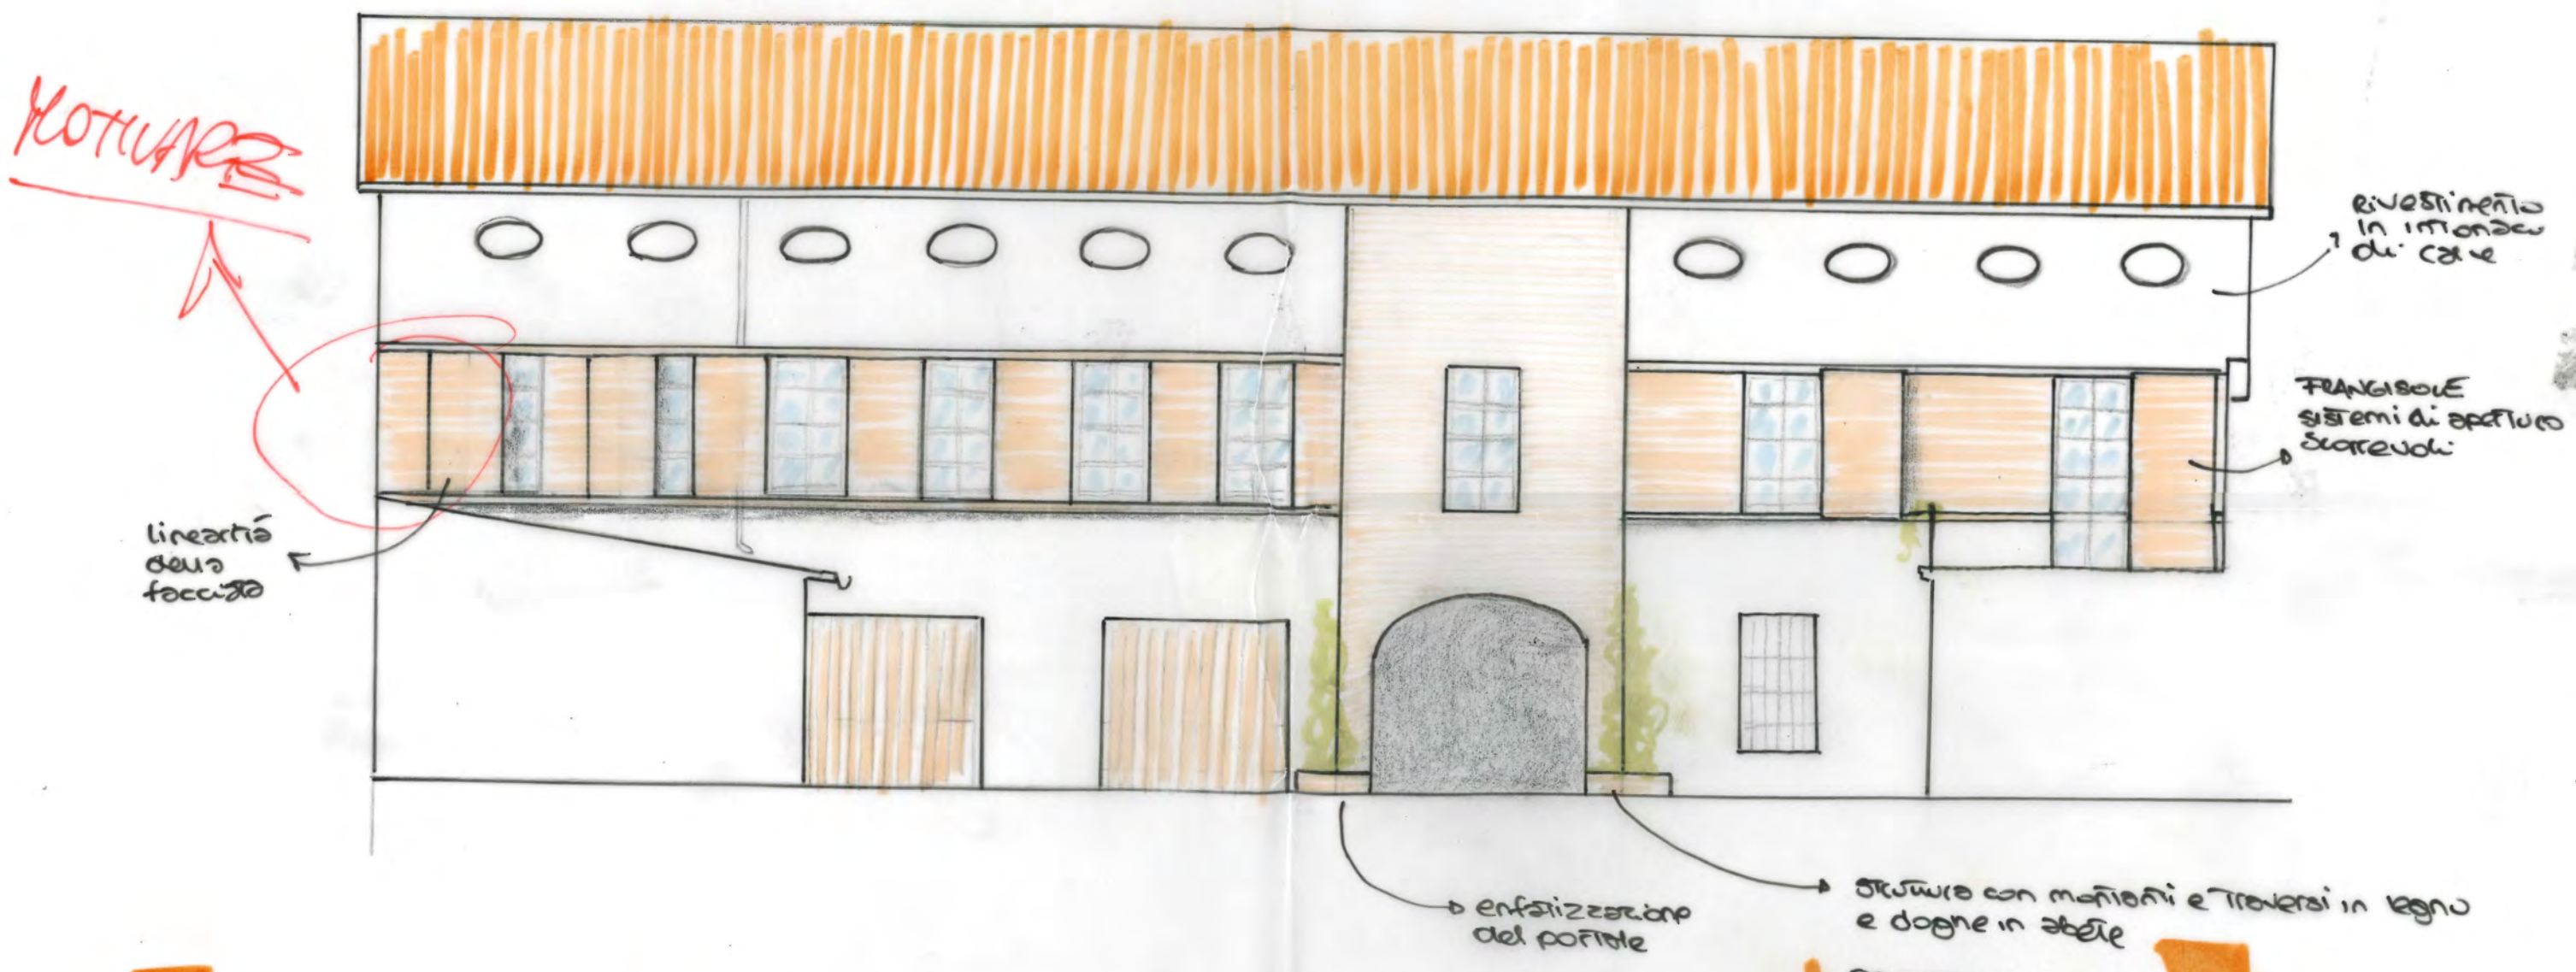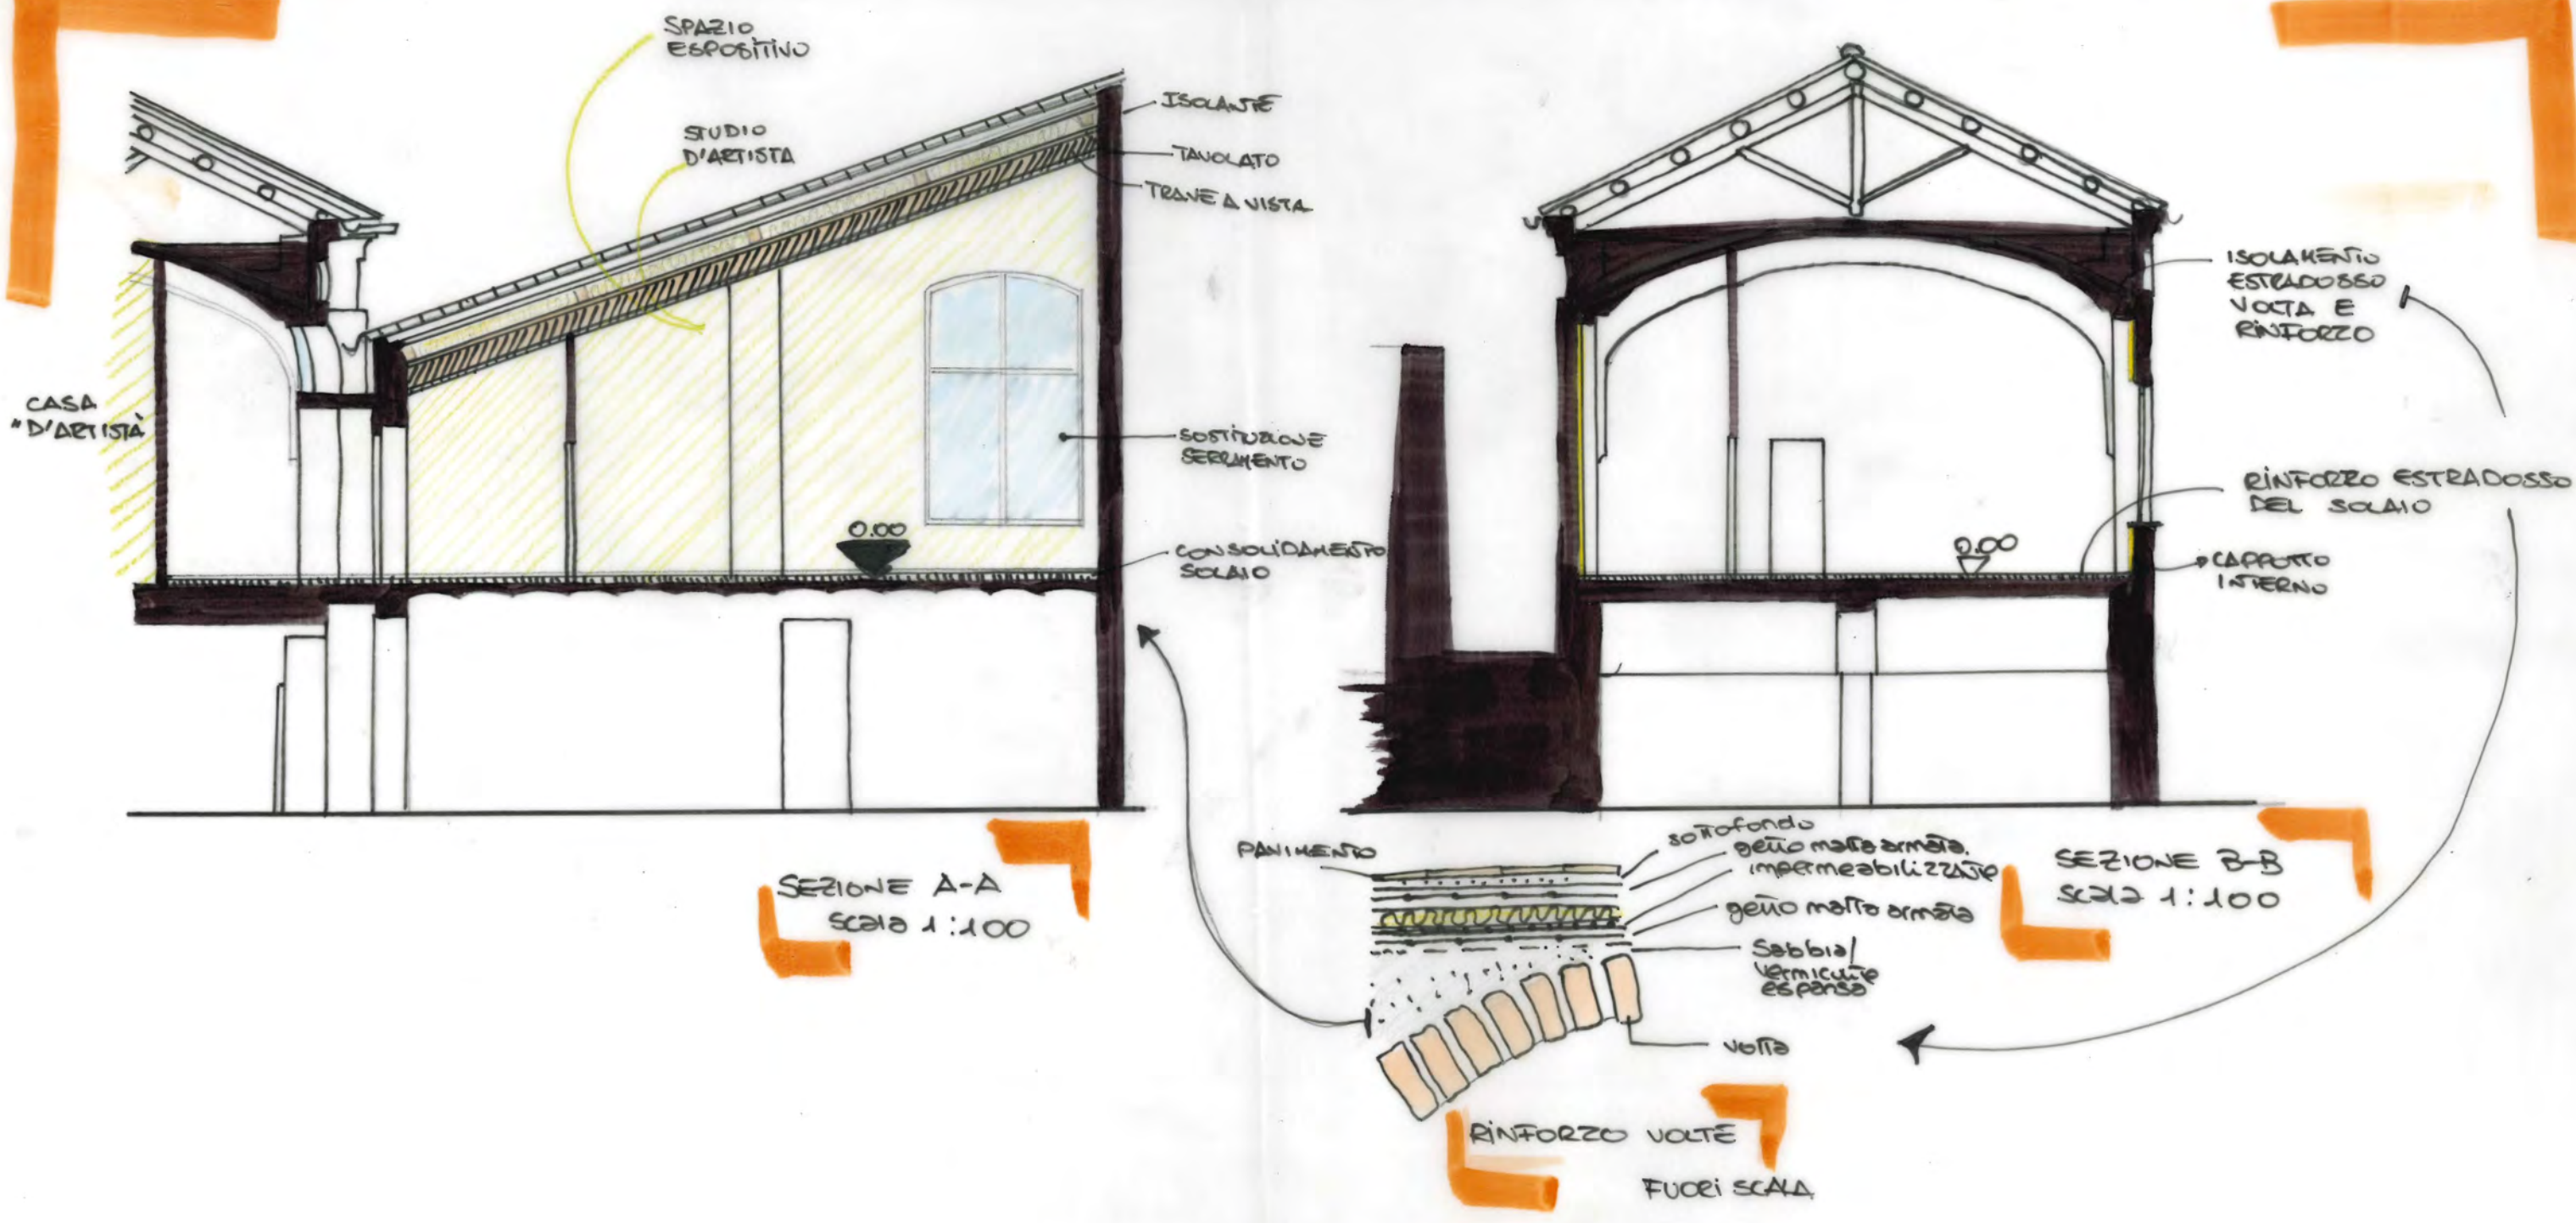

DETTAGLIO TECNOLOGICO DIVISIONE TRA APPARTAMENTI

